


# ÚZEMNÍ PLÁN STUDNICE

NÁVRH

SCHÉMA VYHODNOCENÍ  
ZÁMĚRŮ Z ÚPD NA PROVEDENÍ  
ZMĚN V ÚZEMÍ

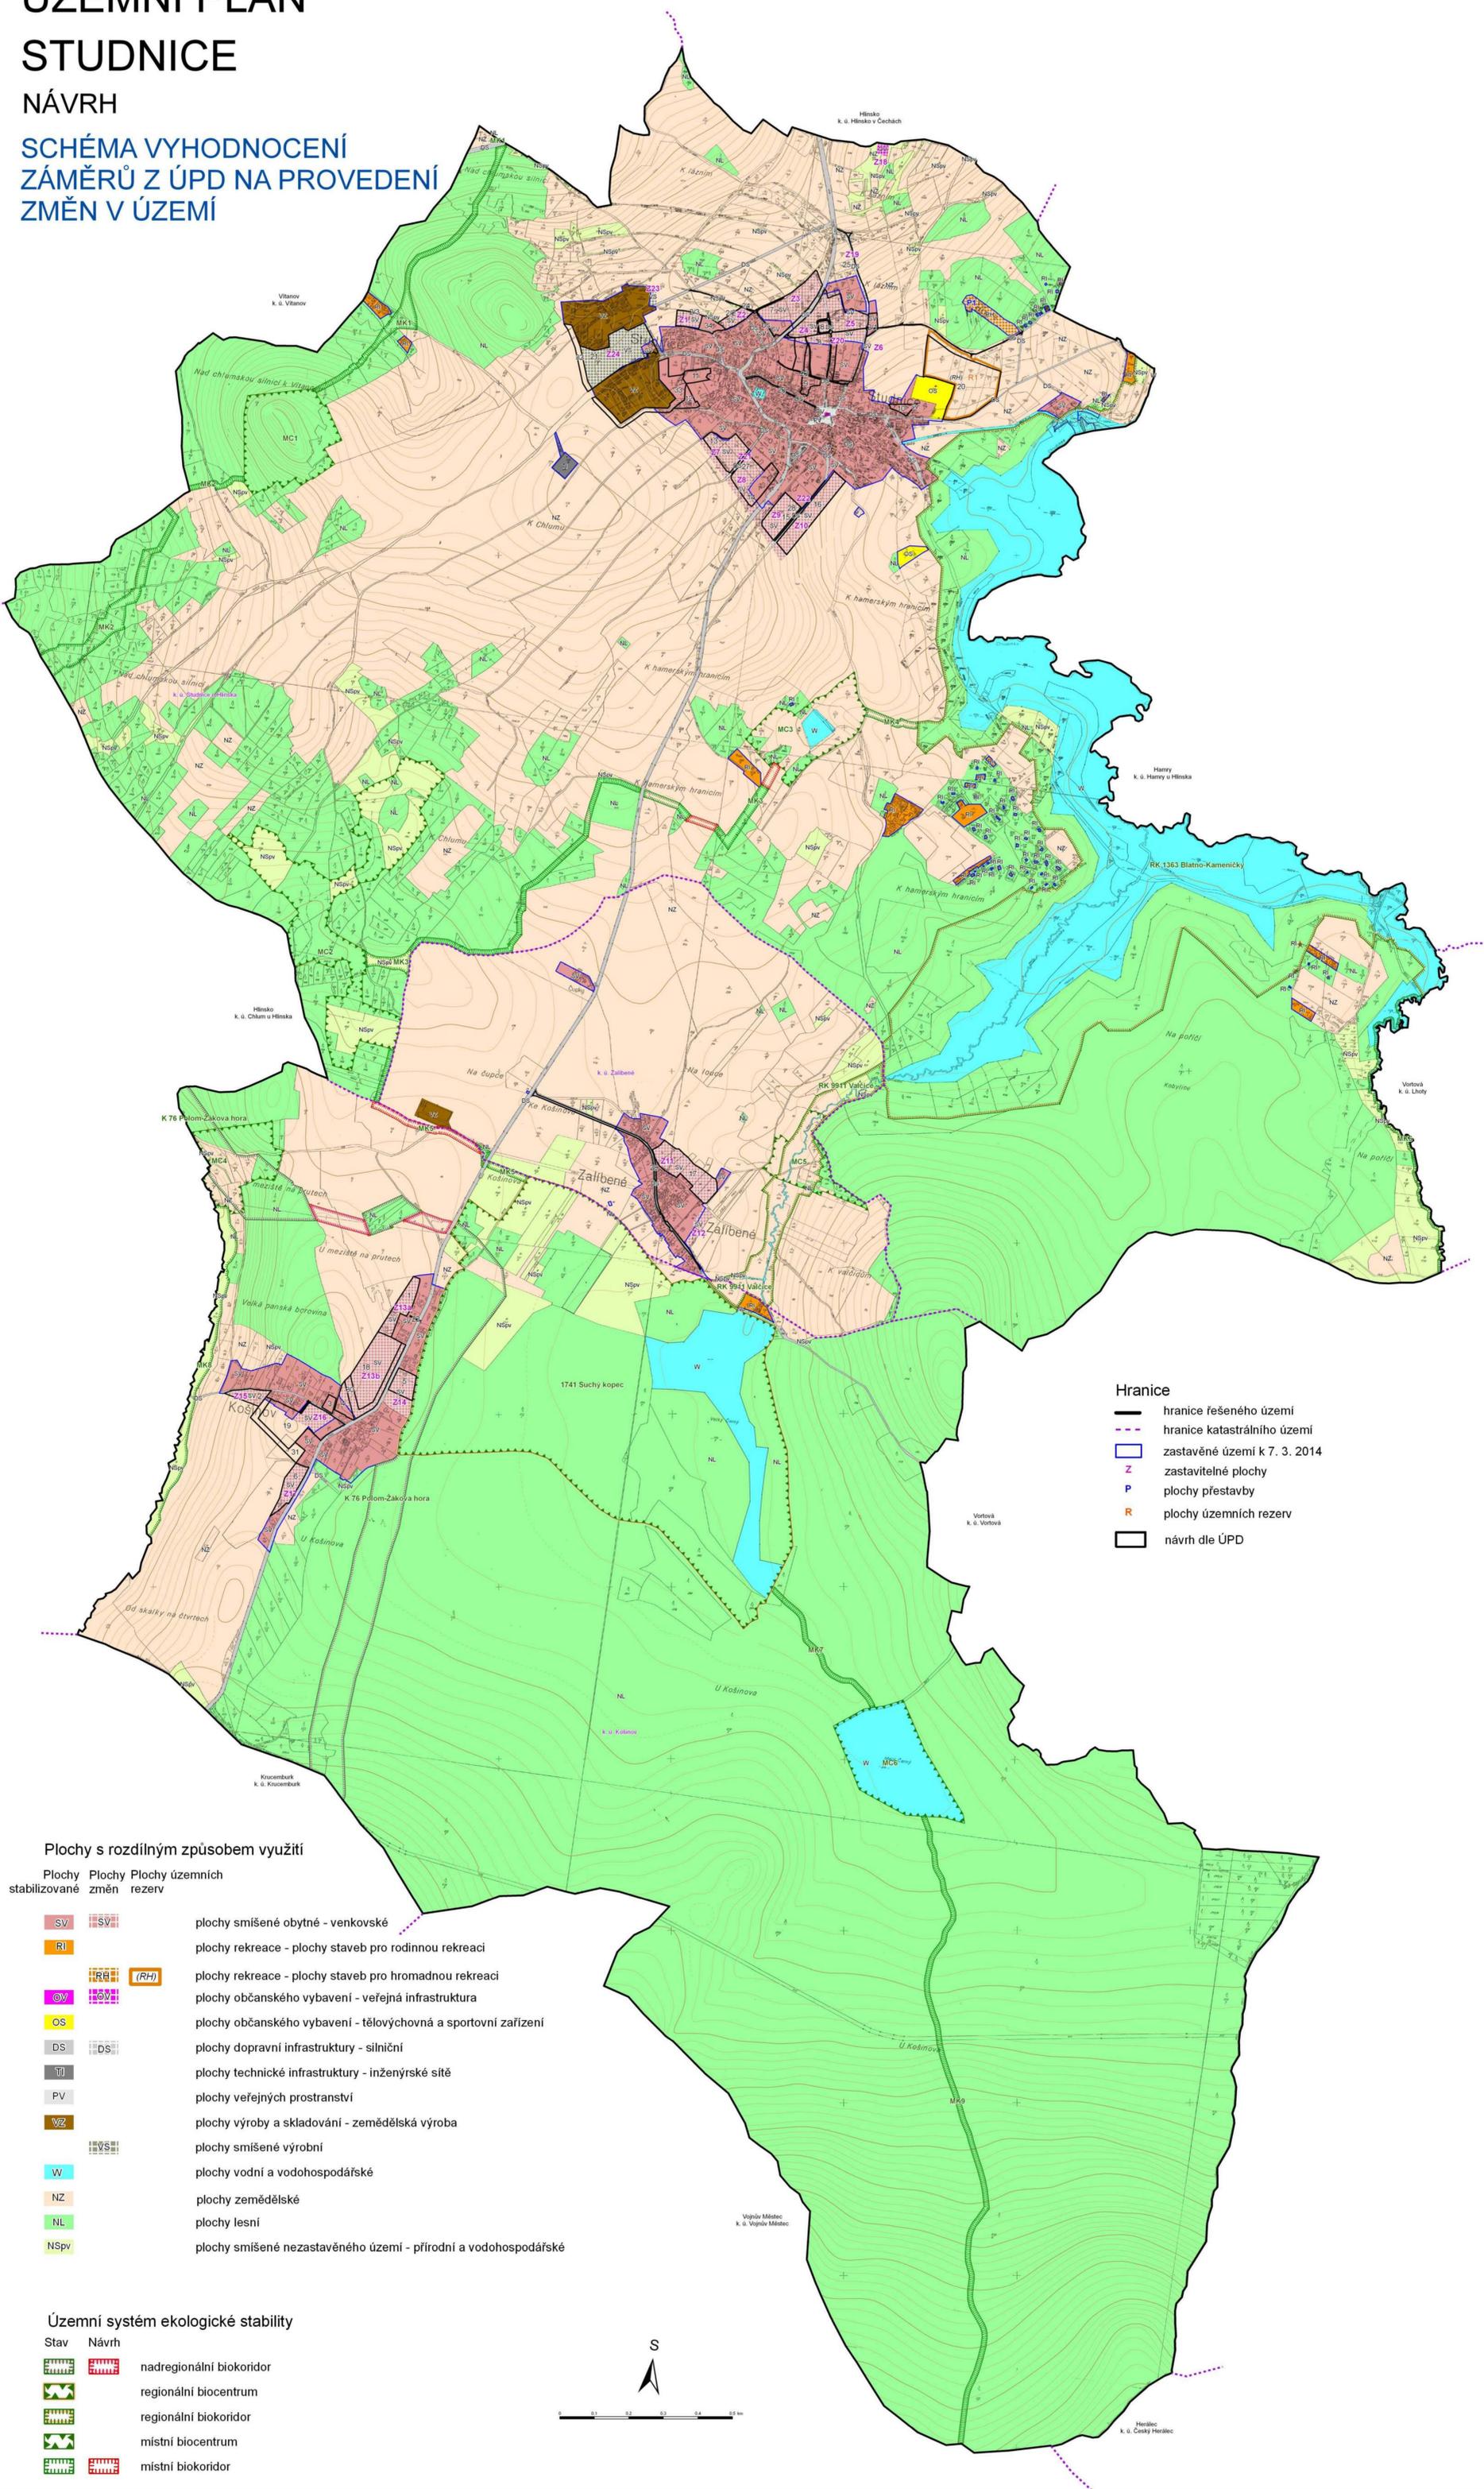


- Hranice**
- hranice řešeného území
  - - - hranice katastrálního území
  - zastavěné území k 7. 3. 2014
  - Z zastavitelné plochy
  - P plochy přestavby
  - R plochy územních rezerv
  - návrh dle ÚPD

**Plochy s rozdílným způsobem využití**

- | Plochy stabilizované | Plochy změn | Plochy územních rezerv |   |
|----------------------|-------------|------------------------|---|
| SV                   | SV          |                        | plochy smíšené obytné - venkovské                               |
| RI                   |             |                        | plochy rekreace - plochy staveb pro rodinnou rekreaci           |
|                      | RIH         | (RH)                   | plochy rekreace - plochy staveb pro hromadnou rekreaci          |
| OV                   | OV          |                        | plochy občanského vybavení - veřejná infrastruktura             |
| OS                   |             |                        | plochy občanského vybavení - tělovýchovná a sportovní zařízení  |
| DS                   | DS          |                        | plochy dopravní infrastruktury - silniční                       |
|                      |             |                        | plochy technické infrastruktury - inženýrské sítě               |
| PV                   |             |                        | plochy veřejných prostranství                                   |
| VZ                   |             |                        | plochy výroby a skladování - zemědělská výroba                  |
|                      |             |                        | plochy smíšené výrobní  |
| W                    |             |                        | plochy vodní a vodohospodářské                                  |
| NZ                   |             |                        | plochy zemědělské   |
| NL                   |             |                        | plochy lesní  |
| NSp                  |             |                        | plochy smíšené nezastavěného území - přírodní a vodohospodářské |

**Územní systém ekologické stability**

- | Stav | Návrh |                          |
|------|-------|--------------------------|
|      |       | nadregionální biokoridor |
|      |       | regionální biocentrum    |
|      |       | regionální biokoridor    |
|      |       | místní biocentrum        |
|      |       | místní biokoridor        |

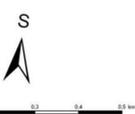

Hrástec k. ú. Český Hrástec